


建築面積	≒258.36㎡ / ≒78.29T
延床面積	≒516.72㎡ / ≒156.58T
1F床面積	≒258.36㎡ / ≒78.29T
2F床面積	≒258.36㎡ / ≒78.29T

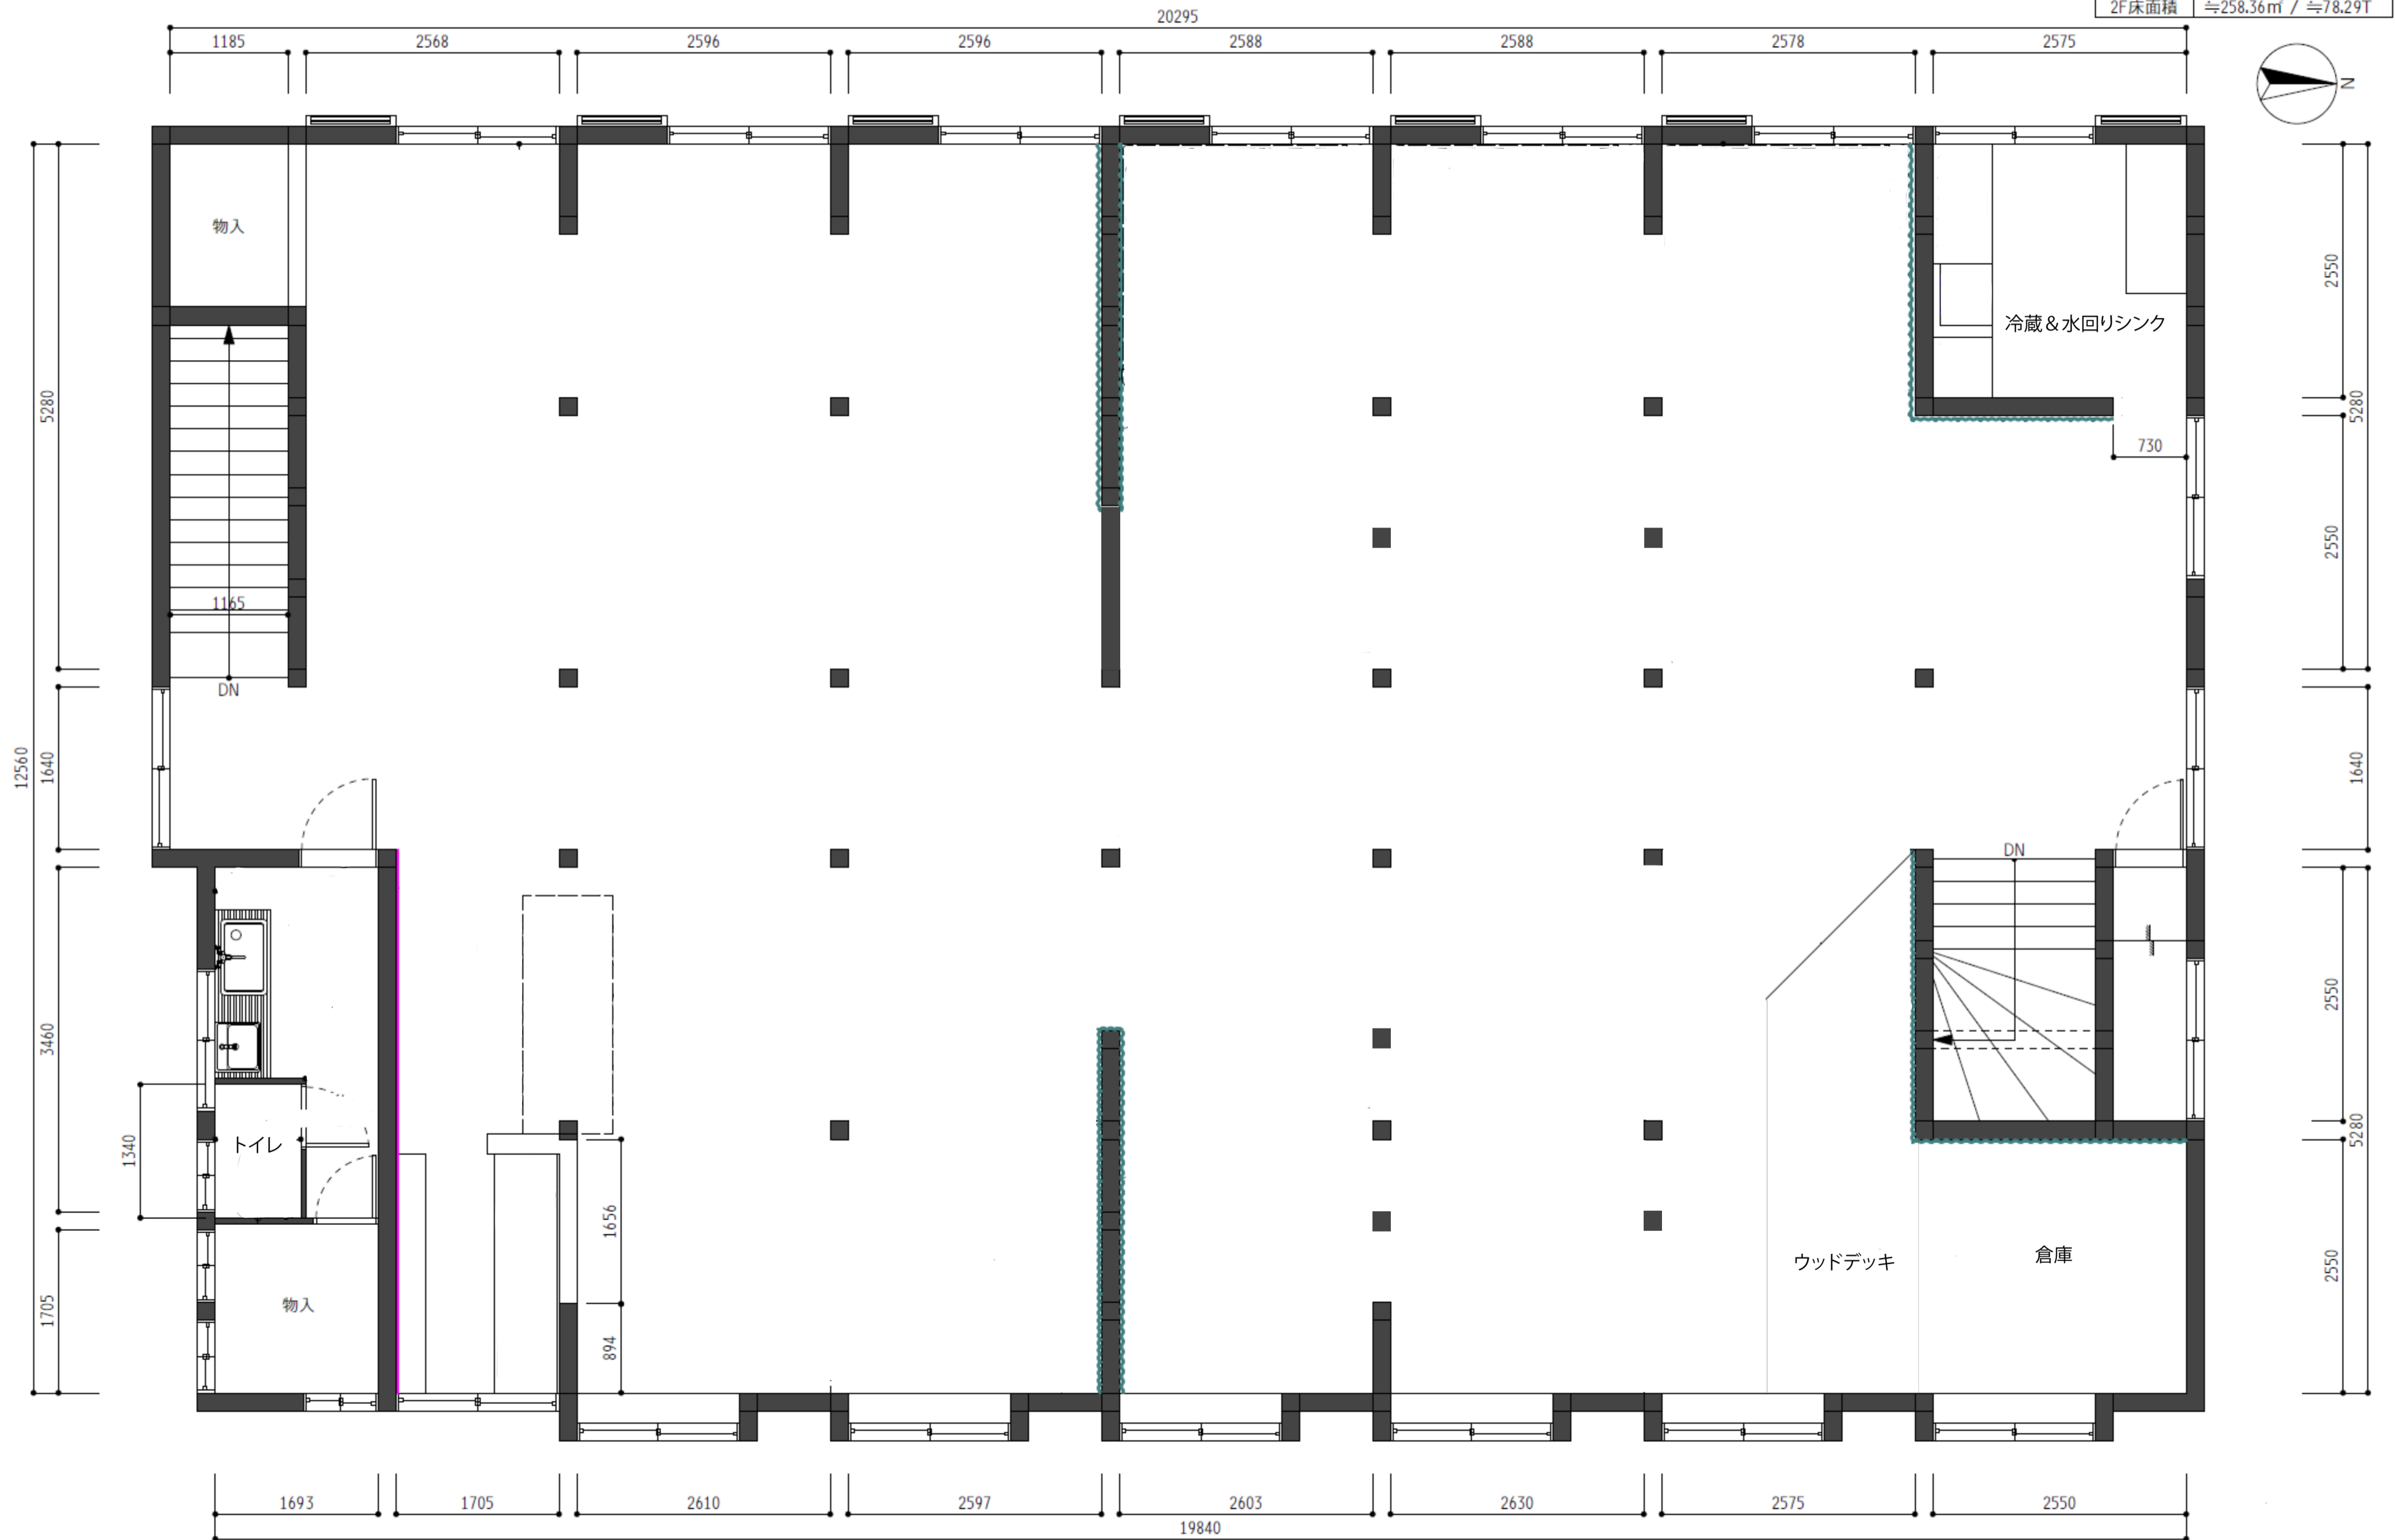

物入

DN

トイレ

物入

冷蔵&水回りシンク

DN

ウッドデッキ

倉庫